


SULZFELD

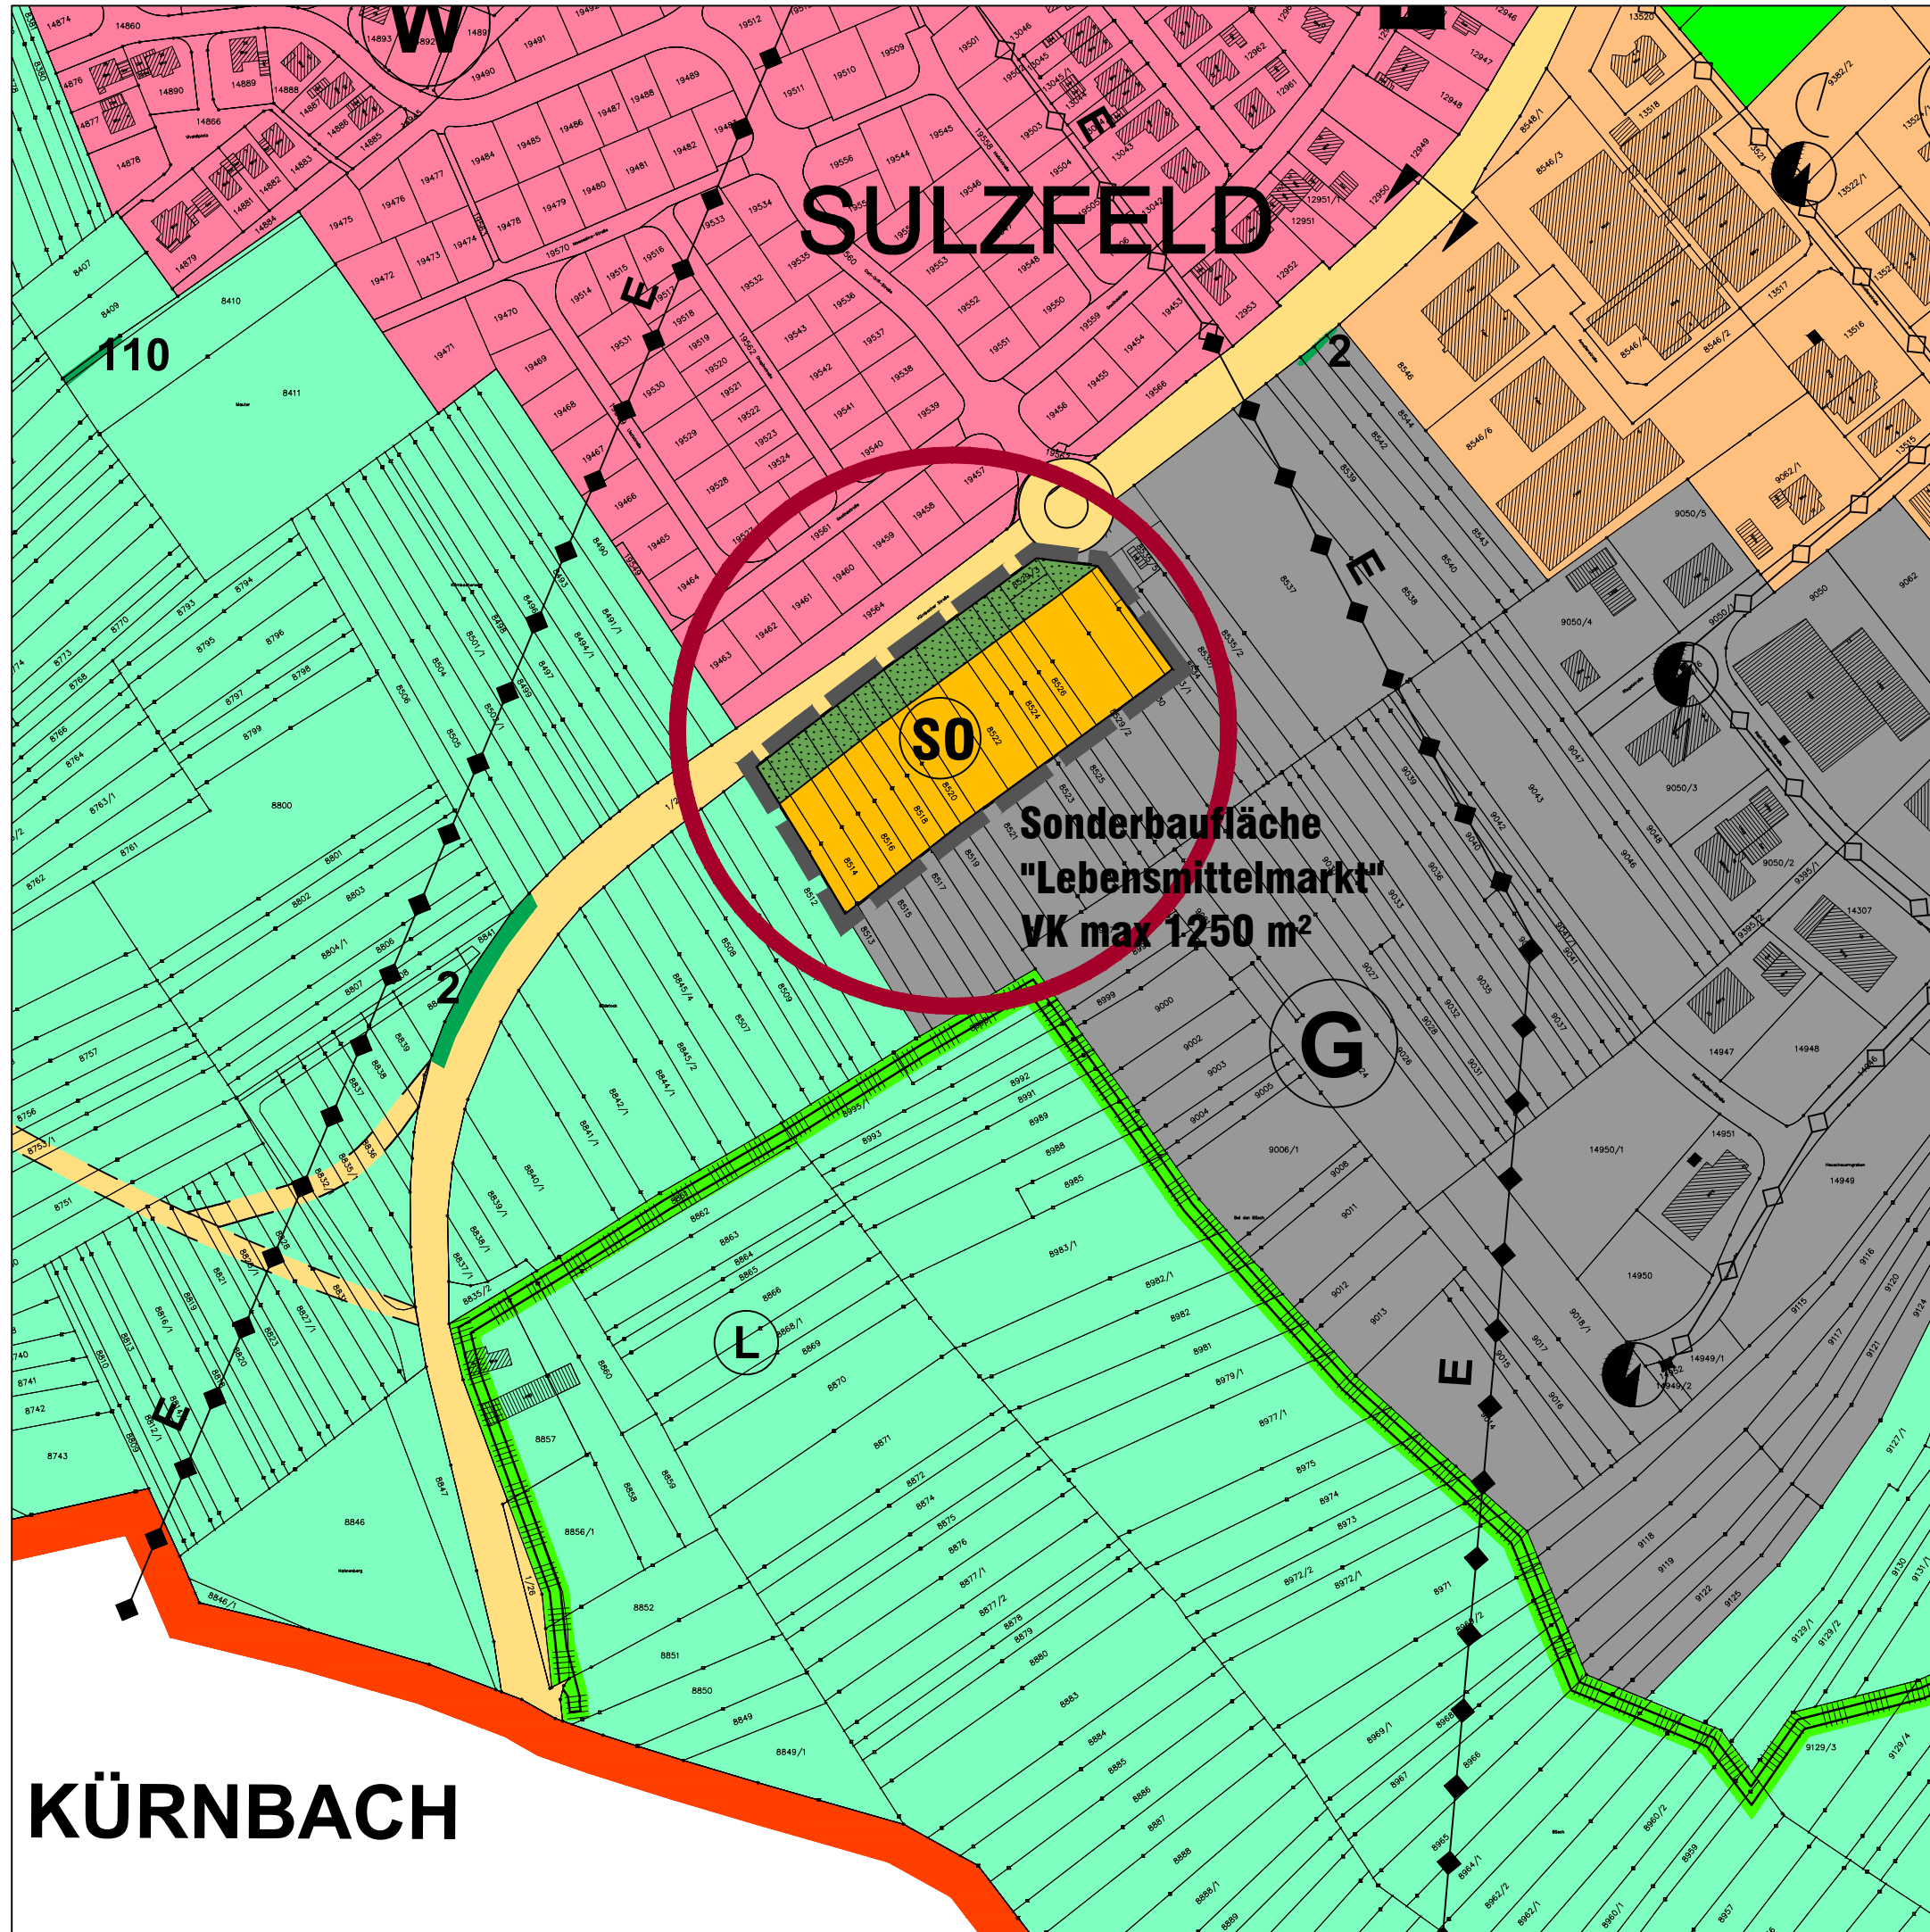


Planung

Art der baulichen Nutzung (§ 5 (2) Nr.1 BauGB)



Sondergebiet
Lebensmittelmarkt
Die maximal zulässige Größe der Verkaufsfläche wird auf 1250 m² beschränkt.

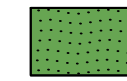

Grünfläche

**Sonderbaufläche
"Lebensmittelmarkt"
VK max 1250 m²**

VERWALTUNGS-
GEMEINSCHAFT



SULZFELD



ZAISENHAUSEN

Landkreis Karlsruhe

FLÄCHEN- NUTZUNGSPLAN

Teilplan Sulzfeld
5. Änderung

04.06.2019 M = 1 : 2500
08.10.2019

KÜRNBAACH

STERNEMANN
UND GLUP

FREIE ARCHitekten UND STADTPLANER
ZWINGERGASSE 10 74889 SINSHEIM
TEL.: 0 72 61 / 94 34 0 FAX: 0 72 61 / 94 34 34
E-MAIL: INFO @ STERNEMANN - GLUP . DE

